


Item	Descrição	Quantidade	Reservatório	Diametro do Tubo
PT43	Sanitário	01	Reservatório 01	Ø 150"
PT44	Engarrafamento	01	Reservatório 01	Ø 150"
PT45	Cozinha	01	Reservatório 01	Ø 150"
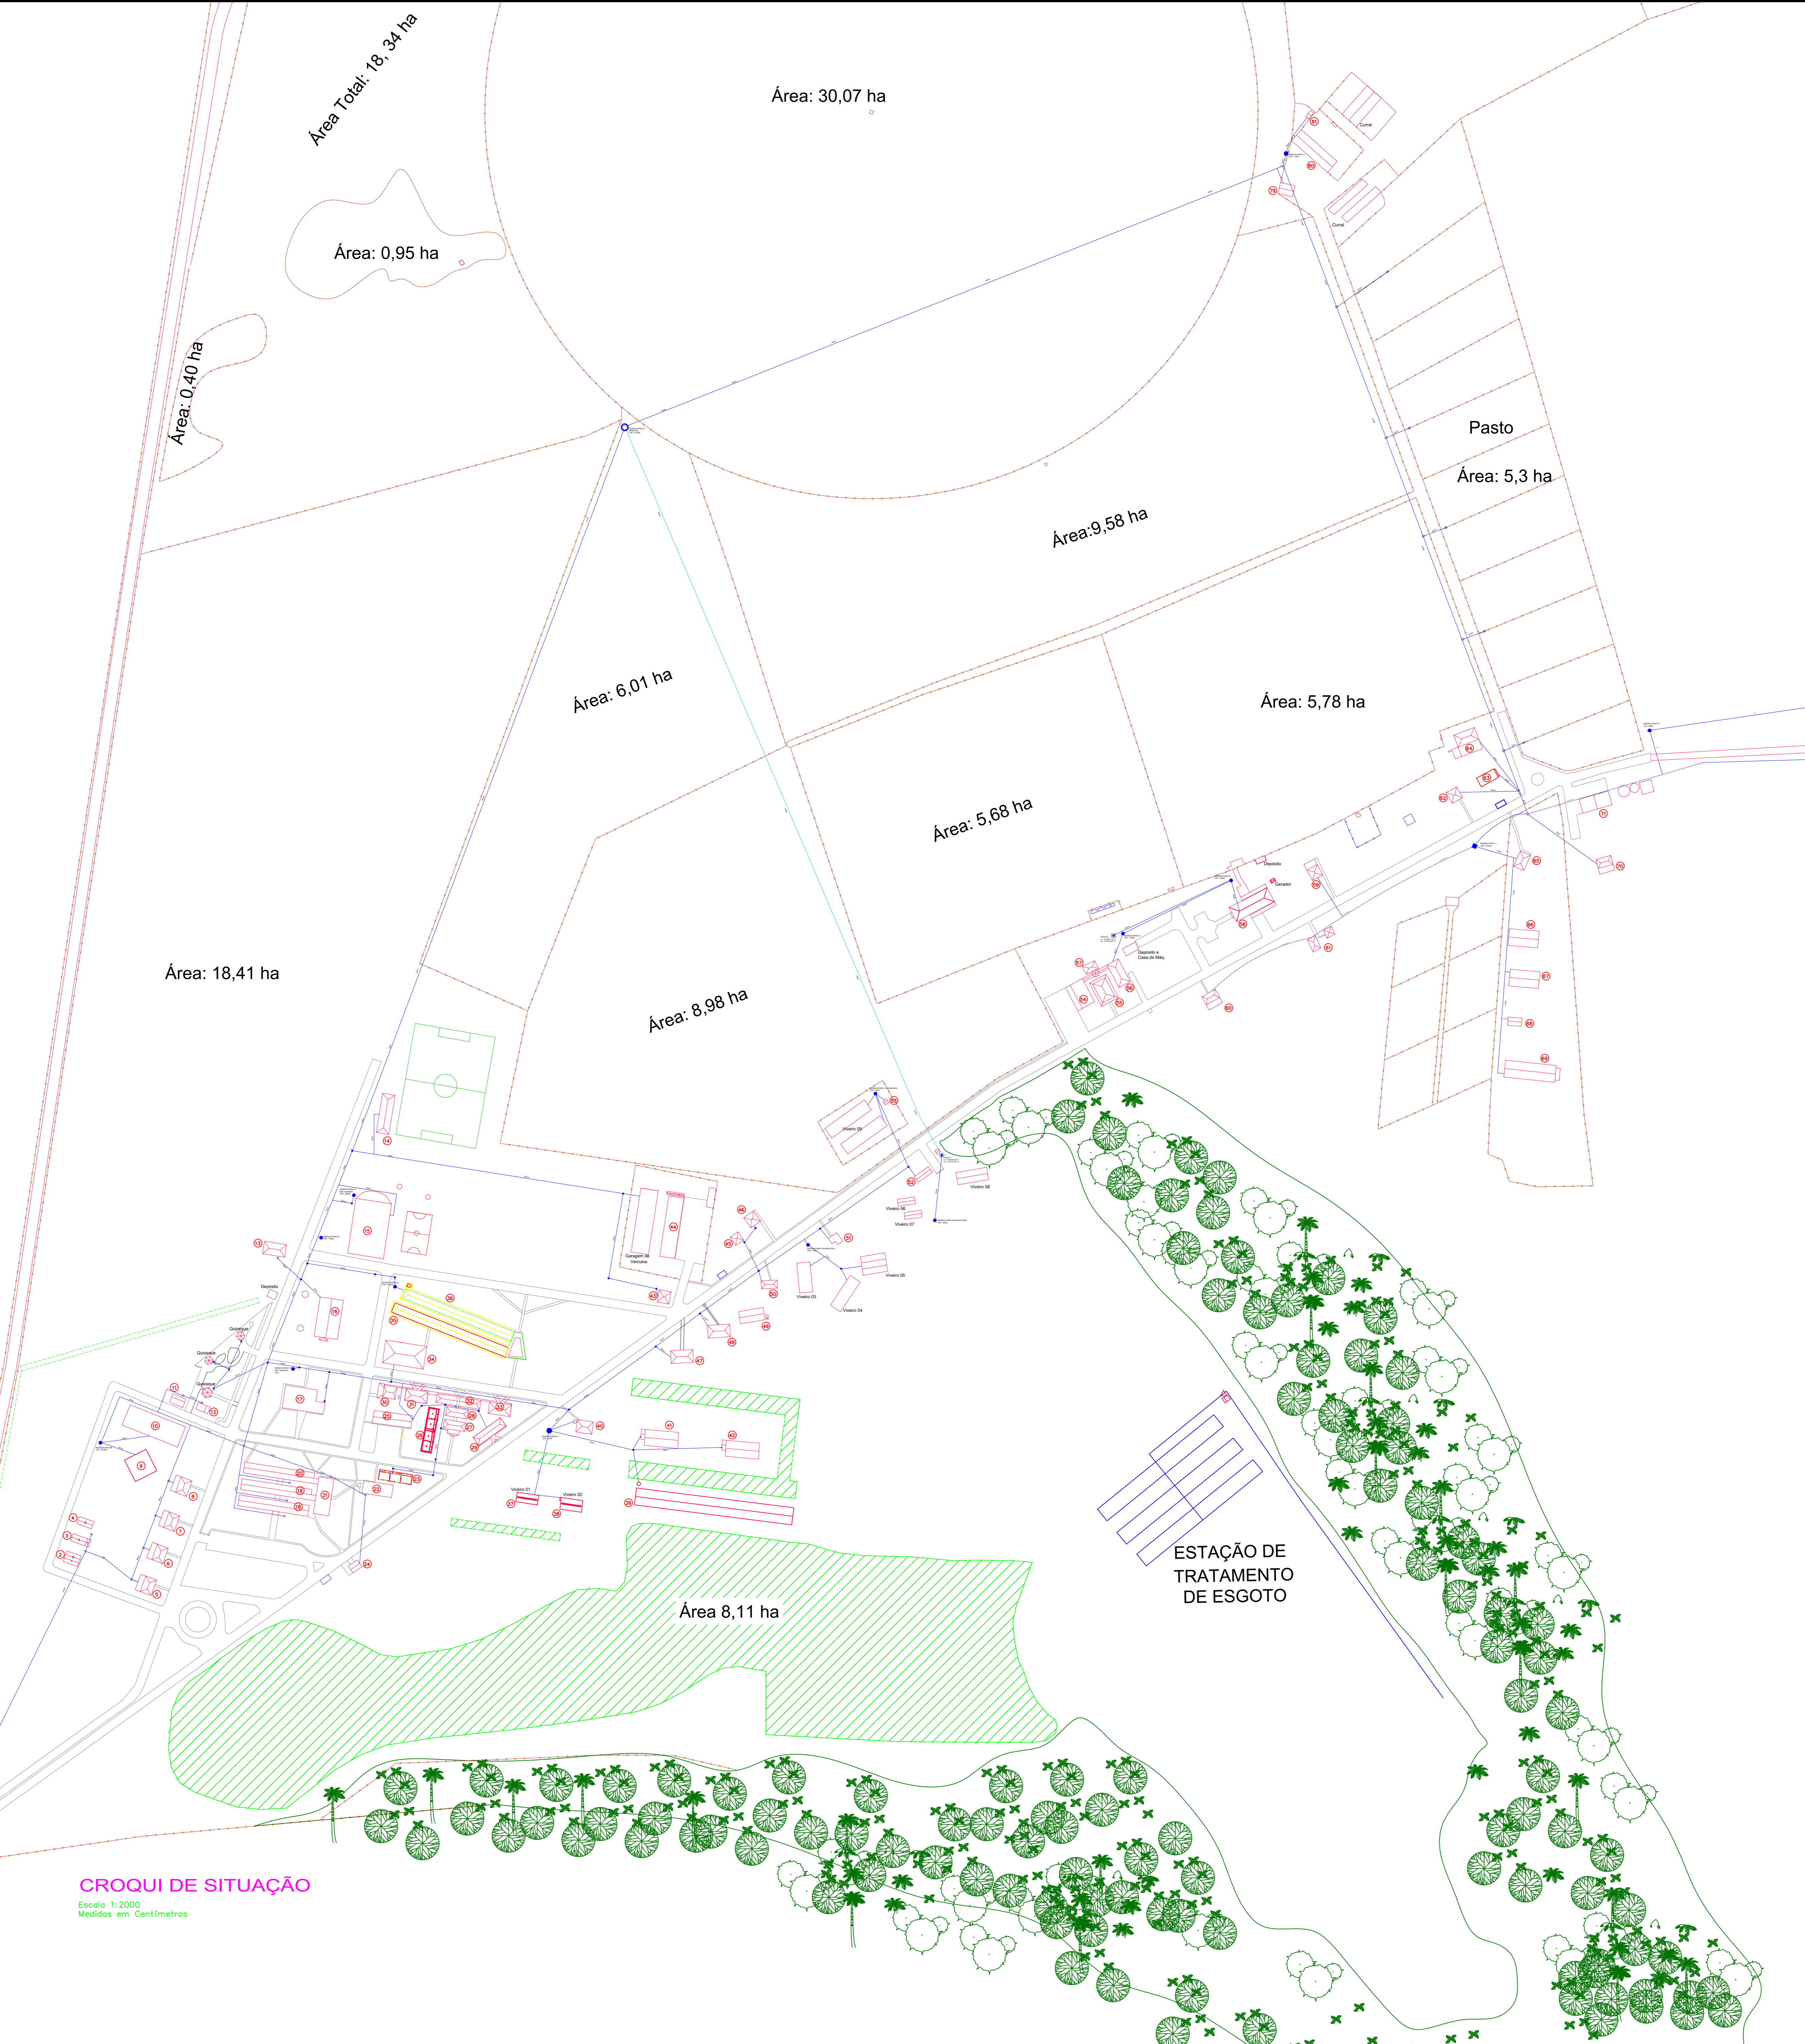

LEGENDA		
SÍMBOLO	ABREV.	DESCRIÇÃO
—	AL-5	TUBULAÇÃO DE ÁGUA FRIA ALIMENTAÇÃO - NBR 5648
—	AP-9	TUBULAÇÃO DE ÁGUA FRIA REDE PRINCIPAL - NBR 5648
—	AF-5	TUBULAÇÃO DE ÁGUA FRIA REDE SECUNDÁRIA - NBR 5648
—	AF-AG	TUBULAÇÃO DE ÁGUA FRIA REDE AGRICULTURA - NBR 5648

CROQUI DE SITUAÇÃO
Escala 1:2000
Medidas em Centímetros

TÍTULO: INSTALAÇÕES HIDROSSANITÁRIAS FOLHA: 01/03

CLIENTE: INSTITUTO FEDERAL DE EDUCAÇÃO, CIÊNCIA E TECNOLOGIA DO TRIÂNGULO MINEIRO
CNPJ: 16.665.891/0003-03

ENDEREÇO: RUA ADELBERTO DE ARAÚJO, 1000 - JARDIM SANTA LUZIA - UBERLÂNDIA - MG

ESCALA: INDICADAS DATA: ABRIL / 2021

CONTEÚDO: IMPLANTAÇÃO GERAL	ETAPA: PROJETO EXECUTIVO
-----------------------------	--------------------------

PROF: IFTR - INSTITUTO FEDERAL DO TRIÂNGULO MINEIRO
CNPJ: 16.665.891/0003-03

AUTOR PROJ: ENG. VIVIANE DE OLIVEIRA MORAES
CREA: MG-110128/P102

ART: _____

LAR
CONSULTORIA E GESTÃO QSMS

CNPJ: 17.283.704/0001-11
INSC. ESTADUAL: 002088370.00-00
Av. João Pinheiro, 161 - 1015
Faz. das Andaraés - Uberlândia - MG
(03434) 3111-8872
(03434) 99537-0178
contato@larqsm.com.br
REGISTRO: Nº 57269